




OBSERVAÇÕES / CONVENÇÕES
 É INDISPENSÁVEL A CONFERÊNCIA DAS MEDIDAS NO LOCAL

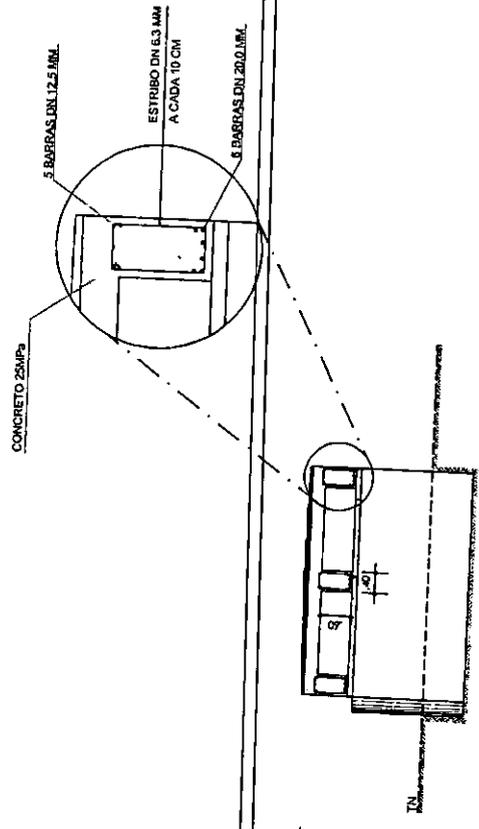

DETALHE DA SEÇÃO TRANSVERSAL DAS VIGAS
 SEM ESCALA

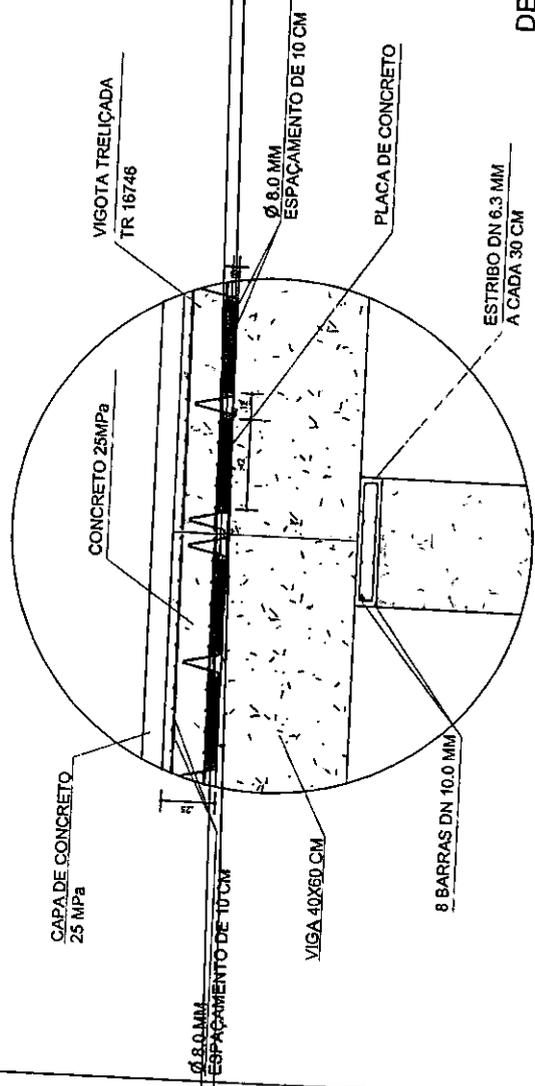

DETALHE DA SEÇÃO TRANSVERSAL DAS LAJES
 SEM ESCALA

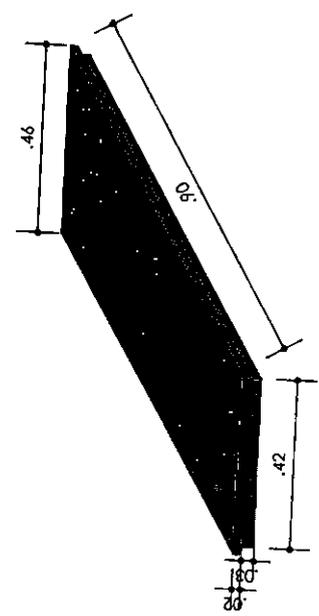

DETALHE DAS PLACAS DE CONCRETO
 SEM ESCALA



Governo do Estado da Bahia

PROJETO ESPECÍFICO
PASSAGEM MOLHADA
 ITAETÊ - RIO PARAGUAÇU


PROJETO DE IMPLANTAÇÃO

PLANTA:	DETALHES DAS LAJES E VIGAS	NÚMERO:	IMP. 02/04
PROJETO - AUTORIA:	FRANCISCO GILVAM JARDIM CREA: 12035/D	ESCALA:	INDICADA
VERSÃO REVISADA EM:		DATA:	AGOSTO/2021
DESENHO:	JÉSSICA FRANÇA	MUNICÍPIO:	ITAETÊ


202

AC


SEÇÃO 20E
ESCALA 1:100

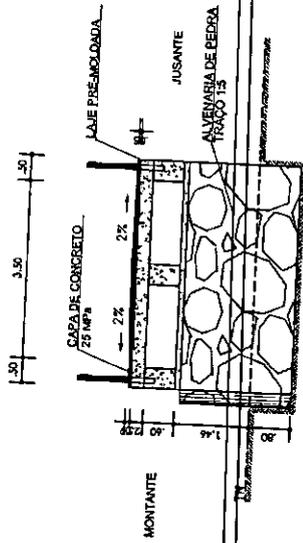


SEÇÃO 80E
ESCALA 1:100

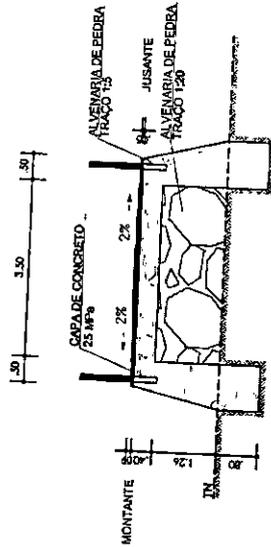


SEÇÃO 120D
ESCALA 1:100

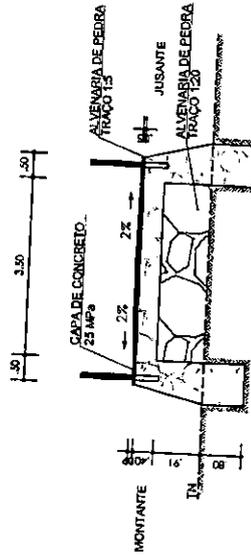


SEÇÃO 100E
ESCALA 1:100

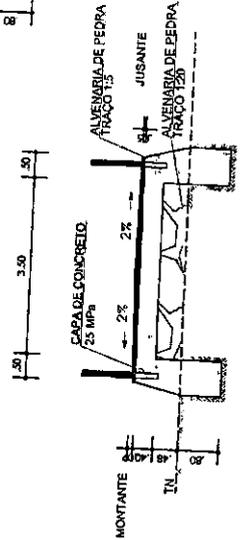

SEÇÃO 40E
ESCALA 1:100

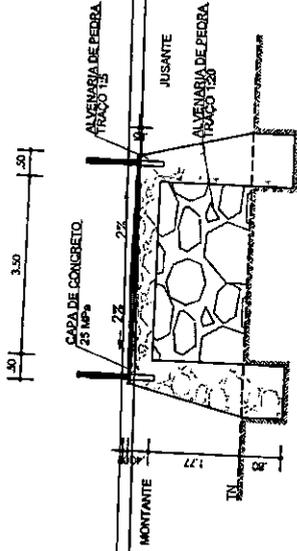

SEÇÃO 60E
ESCALA 1:100

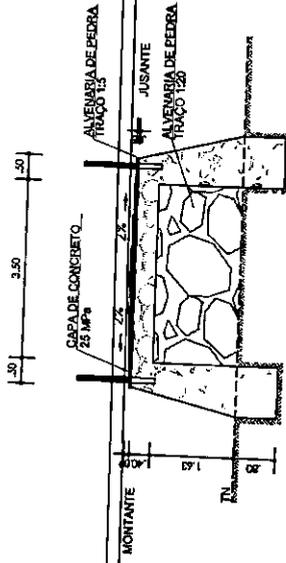

OBSERVAÇÕES / CONVENÇÕES
É INDISPENSÁVEL A CONFERÊNCIA DAS MEDIDAS NO LOCAL



Governo do Estado da Bahia

**PROJETO ESPECÍFICO
PASSAGEM MOLHADA
ITAETÊ - RIO PARAGUAÇU**

PROJETO DE IMPLANTAÇÃO

NÚMERO:
IMP. 03/04

SEÇÕES TRANSVERSAIS

PROJETO - AUTORIA:
FRANCISCO GILVAM JARDIM
CREA 12085/D

VERSÃO REVISADA EM:
CICLOPE 2847

DESENHO:
JÉSSICA FRANÇA


ESCALA:
INDICADA

DATA:
AGOSTO/2021


MUNICÍPIO:
ITAETÊ

102


SEÇÃO 20D
ESCALA 1:100

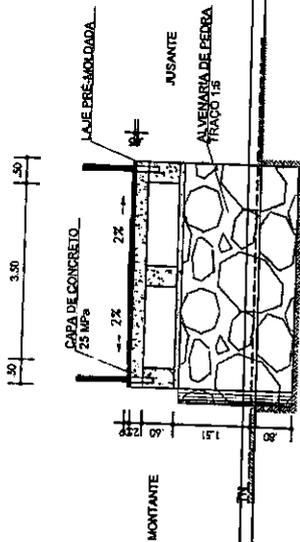


SEÇÃO 0.0
ESCALA 1:100

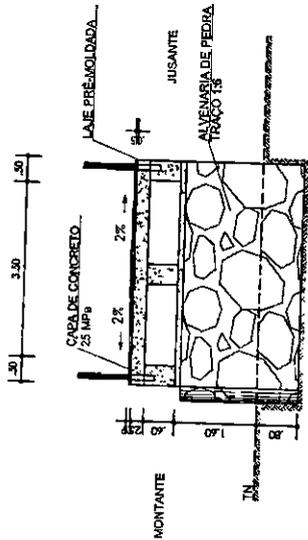


SEÇÃO 40D
ESCALA 1:100

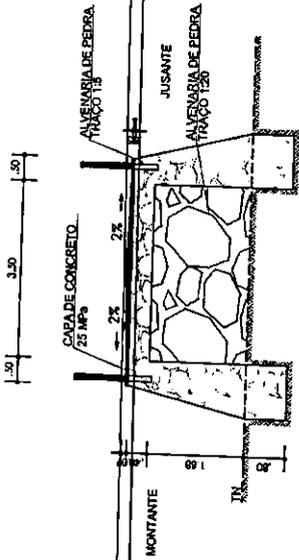


SEÇÃO 80D
ESCALA 1:100

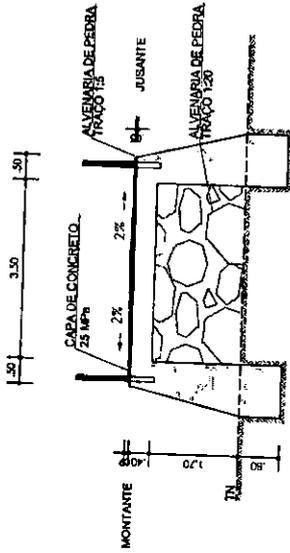

SEÇÃO 100D
ESCALA 1:100

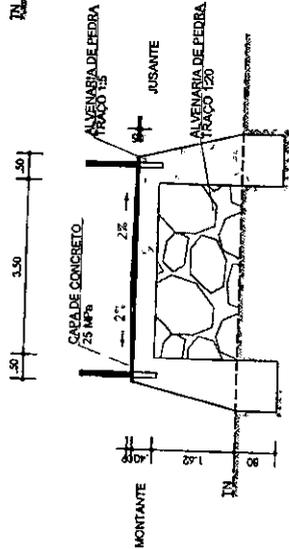

SEÇÃO 60D
ESCALA 1:100

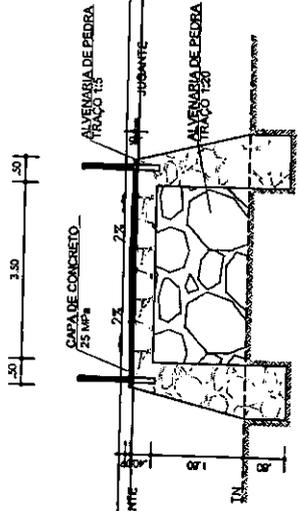

OBSERVAÇÕES / CONVENÇÕES
É INDISPENSÁVEL A CONFERÊNCIA DAS MEDIDAS NO LOCAL



Governo do Estado da Bahia

PROJETO ESPECÍFICO
PASSAGEM MOLHADA
ITAETÉ - RIO PARAGUAÇU

PROJETO:

PROJETO DE IMPLANTAÇÃO

PLANTA:

SEÇÕES TRANSVERSAIS

PROJETO - AUTORIA
FRANCISCO GILVAM JARDIM
CREA: 12085/D

VERSÃO REVISADA EM:

CÍRCULO: 2647

DESENHO:
JÉSSICA FRANÇA

ESCALA:
INDICADA

DATA:
AGOSTO/2021

MUNICÍPIO:
ITAETÉ

NÚMERO:

IMP.

04/04

601



DECRETO Nº. 2.319, DE 21 DE MAIO 2021.

“Cede a Comissão Permanente de Licitação do Município de Andaraí para atuar nos procedimentos administrativos junto ao Consórcio Intermunicipal de Desenvolvimento do Circuito do Diamante da Chapada Diamantina – CIDCD – Chapada Forte, e dá outras providências”.

O PREFEITO MUNICIPAL DE ANDARAÍ, ESTADO DA BAHIA, no uso de suas atribuições legais previstas na Lei Orgânica Municipal, bem como a permissão encontrada no Estatuto do Consórcio – CIDCD, em analogia ao Parecer TCM/BA nº 013-17,

DECRETA:

Art. 1º. Ceder *Ad Hoc* os membros da Comissão Permanente da comissão de Licitação do Município de Andaraí abaixo relacionados, para atuar nos procedimentos administrativos do Consórcio Intermunicipal de Desenvolvimento do Circuito do Diamante da Chapada Diamantina – CIDCD – Chapada Forte, nos termos do quanto previsto na legislação específica:

I - Presidente:

- a) João Batista Rodrigues Lima

II - Membros titulares:

- a) Rauai de Rui Oliveira Marques;
- b) Hogana Brícia Lopes e Lopes;
- c) Ênnio José Brito Santana.

III - Membros suplentes:

- a) Samira Cunha Laranjeira;
- b) Isabela Silva de Oliveira;
- c) Hércules Lima Alves.

304



DIÁRIO OFICIAL

CONSÓRCIO CHAPADA FORTE - BA

SEXTA-FEIRA
21 DE MAIO DE 2021
ANO I – EDIÇÃO Nº 11

Edição eletrônica disponível no site www.pmchapadaforte.transparenciaoficialba.com.br e garantido sua autenticidade por certificado digital ICP-BRASIL

§1º Os membros mencionados no *caput* deste artigo ficará à disposição do CIDCD, durante este exercício financeiro de 2021/2022, com suas atividades limitadas apenas nos atos essenciais.

§2º Os membros cedidos *Ad Hoc* não serão remunerados, nem tampouco perceberá qualquer tipo de gratificação pelo desempenho de suas atribuições junto ao CIDCD.

Art. 2º. Este Decreto entra em vigor na data de sua publicação, revogadas as disposições em contrário.

GABINETE DO PREFEITO, em 21 de maio de 2021.

WILSON PAES CARDOSO

Prefeito de Andaraí

www.chapadaforte.ba.gov.br

Aureliano Gondim, Centro, Andaraí/Bahia | Tel: (75) 3335-2257 | Gestor(a): Wilson Paes Cardoso

105



DIÁRIO OFICIAL

CONSORCIO CHAPADA FORTE - BA

QUINTA-FEIRA
30 DE SETEMBRO DE 2021
ANO I - EDIÇÃO Nº 43

Edição eletrônica disponível no site www.chapadaforte.transparenciaoficialba.com.br e garantido sua autenticidade por certificado digital ICP-BRASIL

CONSORCIO INTERMUNICIPAL DE DESENVOLVIMENTO DO CIRCUITO DO DIAMANTE DA CHAPADA DIAMANTINA

CNPJ: 18.810.874/0001-70

LICITAÇÃO Nº 005/2021 - TOMADA DE PREÇOS Nº 002/2021

Objeto: Contratação de empresa especializada em engenharia para construção de passagem molhada sobre o rio Paraguaçu, ligando a comunidade Santa Luzia, no município de Boa Vista do Tupim/BA à sede do município de Itaetê/BA, conforme Convênio CAR de nº 492/2021, executado pelo Consórcio Chapada Forte. Tipo: Menor Preço Global. Data: 15/10/21 às 09:00H, na sede do Consórcio Chapada Forte. Edital e divulgação dos outros atos, Diário Oficial site:

http://www.chapadaforte.transparenciaoficialba.com.br/diariooficial_2021/

Informações: 08:00h às 12:00h e das 14:00h às 16:00h, no email:

chapadaforteadm@gmail.com. Andaraí, 30/09/2021. João Batista Rodrigues Lima-Presidente CPL.

106



ELETRIVER S.A.
CNPJ/ME nº 01.868.293/0001-68
NIRE nº 15.000.001-3

ATA DA REUNIÃO DO CONSELHO DE ADMINISTRAÇÃO REALIZADA EM 03/09/2021

1. Data, Hora e Local: Realizada no dia 03/09/2021, às 11:00 horas, excepcionalmente de forma remota, nos termos da Instrução Normativa do DNEI nº 81 de 10/09/2020, 2. Convocação e P...

TEP TERMOELETRICA POTIGUAR S.A.
CNPJ Nº 06.353.020/0001-22
NIRE: 15.000.000-99

ATA DE ASSEMBLEIA GERAL EXTRAORDINÁRIA

1. DATA E LOCAL: Em 27/09/2021, às 10 horas, na sede da Cia., situada na Avenida Salvador, 1057, Salvador Shopping Business, Torre Antena, sala 2407, Caminho das...

TEP TERMOELETRICA POTIGUAR S.A.
CNPJ Nº 06.353.020/0001-22
NIRE: 15.000.000-99

ATA DA REUNIÃO DO CONSELHO DE ADMINISTRAÇÃO

DATA E LOCAL: Em 29/09/2021, às 10 horas, na sede da Cia., situada na Avenida Salvador, 1057, Salvador Shopping Business, Torre Antena, sala 2407, Caminho das...

BAHIA ETANOL HOLDING S.A.
CNPJ/ME nº 24.874.14/0001-03

RELATÓRIO DA ADMINISTRAÇÃO

Table with columns: Ativo Circulante, Caixa e equivalentes de caixa, Contas a receber, etc. and columns for Passivos e Patrimônio Líquido (Previsão e Desdobramento), Demonstrativo do resultado em 2020/21.

CONSORCIO INTERMUNICIPAL DE DESENVOLVIMENTO DO CIRCUITO DO DIAMANTE DA BARRIDA DIAMANTINA

LICITAÇÃO Nº 005/2021 - TOMADA DE PREÇOS Nº 002/2021. Objeto: Contratação de empresa especializada em gerenciamento para construção de passarela no município de Itapicuru...

BRASIL

MEDICAMENTOS Anvisa aprova permissão para uso de medicamentos de tratamento da Covid-19, com registro sanitário ou autorização emergencial

Aprovado uso de estoques remanescentes de pesquisas

LUCIANO NASCIMENTO
Agência Brasil, Brasília

A Agência Nacional de Vigilância Sanitária (Anvisa) aprovou, por unanimidade, ontem uma resolução para permitir o uso de medicamentos e produtos biológicos para tratamento e prevenção da Covid-19, desde que possuam registro sanitário ou autorização de uso emergencial e que sejam remanescentes dos ensaios clínicos conduzidos ou em andamento no Brasil.

A medida visa simplificar o acesso a medicamentos e vacinas já aprovados pela Anvisa. "No contexto dessa pandemia, que ainda é uma preocupação mundial, não podemos desconsiderar os benefícios de acesso aos medicamentos e vacinas já au-

torizados pela agência", destacou, em nota, a diretora da Anvisa, Meiruze Freitas, reator do projeto.

De acordo com a resolução, os medicamentos e produtos biológicos destinados ao tratamento e à prevenção da Covid-19 poderão ser utilizados, excepcionalmente, desde que a Anvisa tenha autorizado a condução dos ensaios clínicos no Brasil; o patrocinador dos ensaios clínicos ou o representante legal no Brasil autorize o uso excepcional; e monitore o paciente quanto às eventuais reações adversas; e o profissional prescritor informe ao paciente (ou ao responsável) que o medicamento ou produto biológico é proveniente de estoque remanescente do ensaio clínico.

Os medicamentos e produtos biológicos só poderão ser utilizados sob prescrição médica, deverão ser armazenados, transportados e utilizados nas condições aprovadas pela Anvisa; deverão ser rastreados até a etapa de dispensação ou administração; ser doados pelo patrocinador do ensaio clínico ou representante legal e ser destinados, preferencialmente, aos usuários do Sistema Único de Saúde (SUS).

Patrocinador
Segundo a Anvisa, o patrocinador do estudo deve assegurar a garantia de qualidade e o controle de qualidade em todas as áreas das instituições envolvidas no desenvolvimento do medicamento experimental. Cabe ao patrocinador distribuir o produto apenas às ins-

tuições informadas no formulário de apresentação do ensaio clínico e autorizadas pelos Comitês de Ética em Pesquisa (CEPs).

No Brasil, o patrocinador é o responsável pela destinação final dos medicamentos e produtos que não foram utilizados no ensaio clínico. Para efeito da aplicação da norma, o patrocinador poderá ser a pessoa, empresa, instituição ou organização responsável por iniciar, administrar, controlar e/ou financiar um estudo clínico.

O patrocinador poderá ainda transferir suas funções para uma empresa contratada, regularmente instalada em território nacional, que assumirá parcial ou totalmente, junto à Anvisa, as atribuições do patrocinador, Organização Representativa de Pesquisa Clínica.

COVID-19 Brasil contabiliza 676 mortos e 17,7 mil infecções em 24h

star24.com.br/noticias

IMUNIZAÇÃO

Vacinas contra a Covid-19 e a gripe sem intervalos

LUCIANO NASCIMENTO
Agência Brasil, Brasília

O Ministério da Saúde recomendou a suspensão do intervalo entre a aplicação das vacinas contra a Covid-19 e contra o vírus Influenza, causador da gripe. A informação foi confirmada pelo titular da pasta, Marcelo Queiroga, em rede social.

"Proteção em dose dupla: a nova recomendação do @mnsaude retira o intervalo entre as vacinas da Influenza e da Covid-19. A vacina da gripe pode ser aplicada a partir dos 6 meses de vida. Toda população pode ir a um posto de saúde e garantir sua imunização contra a gripe", disse Queiroga por meio de sua conta no Twitter. Não informou quando a nova recomendação vai começar a valer. A decisão veio após reunião da Câmara Técnica de Assessoramento em Imunização.

TRÁFICO

Veleiro Lamia é apreendido pela PF com haxixe

FEDRO PEDUZZI
Agência Brasil, Brasília

Um veleiro de bandeira panamenha foi apreendido neste final de semana transportando 632,65 quilos de haxixe, a cerca de 180 quilômetros do arquipélago de Fernando de Noronha (PE). A apreensão da droga — que é uma substância extraída das folhas da Cannabis sativa, popularmente conhecida como maconha — foi feita em uma operação conjunta da Polícia Federal e da Marinha, com a colaboração de autoridades estrangeiras.

Segundo a PF, os dois tripulantes italianos presos em flagrante foram conduzidos ontem à Polícia Federal, logo após a embarcação (veleiro Lamia) atracar na Base Naval de Natal. A ação contou com apoio do navio-patrulha da Marinha, policiais federais do Rio Grande do Norte e da Polícia Marítima na Paraíba.

PREFEITURA MUNICIPAL DE AQUA FRIA - BA
PREÇO ESTIMADO EM CRÉDITO: R\$ 1.000,00
AVISO DE LICITAÇÃO Nº 001/2021 - TOMADA DE PREÇOS Nº 001/2021
OBJETO: AQUISIÇÃO DE MATERIAIS DE CONSUMO PARA O LABORATÓRIO DE QUÍMICA DA PREFEITURA MUNICIPAL DE AQUA FRIA - BA.

PREFEITURA MUNICIPAL DE ITABUNA
AVISO DE LICITAÇÃO Nº 001/2021 - TOMADA DE PREÇOS Nº 001/2021
OBJETO: AQUISIÇÃO DE MATERIAIS DE CONSUMO PARA O LABORATÓRIO DE QUÍMICA DA PREFEITURA MUNICIPAL DE ITABUNA - BA.

PREFEITURA MUNICIPAL DE ITAMARAJU
AVISO DE LICITAÇÃO Nº 001/2021 - TOMADA DE PREÇOS Nº 001/2021
OBJETO: AQUISIÇÃO DE MATERIAIS DE CONSUMO PARA O LABORATÓRIO DE QUÍMICA DA PREFEITURA MUNICIPAL DE ITAMARAJU - BA.

PREFEITURA MUNICIPAL DE EUNÁPOLIS
AVISO DE LICITAÇÃO Nº 001/2021 - TOMADA DE PREÇOS Nº 001/2021
OBJETO: AQUISIÇÃO DE MATERIAIS DE CONSUMO PARA O LABORATÓRIO DE QUÍMICA DA PREFEITURA MUNICIPAL DE EUNÁPOLIS - BA.

TRIBUNAL DE JUSTIÇA DO ESTADO DA BAIADA
NÚCLEO DE LICITAÇÃO
AVISO DE LICITAÇÃO Nº 001/2021 - TOMADA DE PREÇOS Nº 001/2021
OBJETO: AQUISIÇÃO DE MATERIAIS DE CONSUMO PARA O LABORATÓRIO DE QUÍMICA DO TRIBUNAL DE JUSTIÇA DO ESTADO DA BAIADA - BA.

PREFEITURA MUNICIPAL DE IBIRAPITANGA
AVISO DE LICITAÇÃO Nº 001/2021 - TOMADA DE PREÇOS Nº 001/2021
OBJETO: AQUISIÇÃO DE MATERIAIS DE CONSUMO PARA O LABORATÓRIO DE QUÍMICA DA PREFEITURA MUNICIPAL DE IBIRAPITANGA - BA.

PREFEITURA MUNICIPAL DE SALINAS DA MARGARIDA
AVISO DE LICITAÇÃO Nº 001/2021 - TOMADA DE PREÇOS Nº 001/2021
OBJETO: AQUISIÇÃO DE MATERIAIS DE CONSUMO PARA O LABORATÓRIO DE QUÍMICA DA PREFEITURA MUNICIPAL DE SALINAS DA MARGARIDA - BA.

PREFEITURA MUNICIPAL DE SANTO ANTÔNIO DE JESUS
AVISO DE LICITAÇÃO Nº 001/2021 - TOMADA DE PREÇOS Nº 001/2021
OBJETO: AQUISIÇÃO DE MATERIAIS DE CONSUMO PARA O LABORATÓRIO DE QUÍMICA DA PREFEITURA MUNICIPAL DE SANTO ANTÔNIO DE JESUS - BA.

PREFEITURA MUNICIPAL DE CARUÍ
AVISO DE LICITAÇÃO Nº 001/2021 - TOMADA DE PREÇOS Nº 001/2021
OBJETO: AQUISIÇÃO DE MATERIAIS DE CONSUMO PARA O LABORATÓRIO DE QUÍMICA DA PREFEITURA MUNICIPAL DE CARUÍ - BA.

PREFEITURA MUNICIPAL DE LARAU DE FREITAS
AVISO DE LICITAÇÃO Nº 001/2021 - TOMADA DE PREÇOS Nº 001/2021
OBJETO: AQUISIÇÃO DE MATERIAIS DE CONSUMO PARA O LABORATÓRIO DE QUÍMICA DA PREFEITURA MUNICIPAL DE LARAU DE FREITAS - BA.

PREFEITURA MUNICIPAL DE SANTA TERESINHA
AVISO DE LICITAÇÃO Nº 001/2021 - TOMADA DE PREÇOS Nº 001/2021
OBJETO: AQUISIÇÃO DE MATERIAIS DE CONSUMO PARA O LABORATÓRIO DE QUÍMICA DA PREFEITURA MUNICIPAL DE SANTA TERESINHA - BA.

PREFEITURA MUNICIPAL DE BRUMADO
AVISO DE LICITAÇÃO Nº 001/2021 - TOMADA DE PREÇOS Nº 001/2021
OBJETO: AQUISIÇÃO DE MATERIAIS DE CONSUMO PARA O LABORATÓRIO DE QUÍMICA DA PREFEITURA MUNICIPAL DE BRUMADO - BA.

108

Ineditórias

ASSOCIAÇÃO MARIO PENNA

AVISO DE LICITAÇÃO
CONCORRÊNCIA Nº 1/2021

A Associação Mário Penna torna pública a realização de licitação na modalidade concorrência, do tipo menor preço, aferido de modo global, sob a forma de execução indireta, no regime de empreitada, destinada à seleção de interessados para a execução de obras para instalação de 02 elevadores e reforma dos respectivos halls no Hospital Luxemburgo, nos termos do Edital. O valor dos serviços e obras limita-se ao teto de R\$1.160.072,79 (um milhão cento e sessenta mil setenta e dois reais e setenta e nove centavos). Os envelopes serão recebidos na Rua Joaquim Cândido Filho, nº 91, Bairro Luxemburgo, Belo Horizonte - MG, até as 09:00h do dia 15 de novembro de 2021. A sessão pública de abertura dos envelopes de habilitação e de proposta terá início às 09:30h do dia referido. O Edital e seus Anexos serão publicados no site: <https://www.mariopenna.org.br/sobre/editais/>. Interessados poderão solicitar cópia do Edital e seus Anexos pelo e-mail: licitacao@maripenna.org.br.

Em 29 de setembro de 2021.

JULIANA ALVES FERREIRA FREITAS
Presidente da Comissão de Licitação de Obras

ASSOCIAÇÃO PAULISTA DO DESENVOLVIMENTO DA
MEDICINA/PROGRAMA DE ATENÇÃO INTEGRAL A SAÚDE

AVISO DE COLETA DE PREÇOS Nº 2546/2021

A SPDM/PAIS - Associação Paulista para o Desenvolvimento da Medicina/Programa de Atenção Integral à Saúde - SP, através do Departamento de Gestão de Suprimentos/Setor de Contratos, torna Público para conhecimento de interessados que se encontra instaurado o Ato Convocatório nº 2546/2021 - SP sob a modalidade de COLETA DE PREÇO do tipo MENOR PREÇO GLOBAL, de acordo com o Regulamento de Compras e Contratação de Obras e Serviços, tendo por finalidade a qualificação de Empresas e a seleção de Proposta objetivando a Contratação de Empresa Especializada para Adequações para a unidade AMA/UBS INTEGRADA VILA CARRAO - SÃO PAULO/SP. As propostas deverão ser encaminhadas para o e-mail: marcelo.lima@spdm-pais.org.br. As propostas deverão ser encaminhadas para o e-mail: marcelo.lima@spdm-pais.org.br, maiores informações pelo telefone (011) 5904-6300 - Ramal 412 no expediente das 09h às 17h. Os documentos técnicos deverão ser solicitados para o endereço eletrônico supramencionado.

São Paulo, 29 de setembro de 2021.

MARIO SILVA MONTEIRO
Superintendente

ASSOCIAÇÃO DAS PIONEIRAS SOCIAIS
ÁREA DE GESTÃO DE COMPRAS E CONTRATAÇÕES

AVISO DE COLETA DE PREÇOS Nº 41/2021

A ASSOCIAÇÃO DAS PIONEIRAS SOCIAIS - Rede SARAH de Hospitais de Reabilitação torna público que realizará seleção de fornecedores com a finalidade de contratação de empresa especializada na prestação de serviços continuados, mediante cessão de mão de obra, com fornecimento de materiais de consumo e equipamentos necessários à execução dos serviços de jardinagem para a Unidade da Rede SARAH Belém. Para ter acesso ao edital e para solicitação de esclarecimentos, entrar em contato com o Sr. Alexandre Frechiani Pontes, através do e-mail: editais.compras@sarah.br ou telefone de contato (061) 3319-1553.

ROBSON MEDEIROS DE SOUSA
Responsável pela Área

ASSOCIAÇÃO EDUCACIONAL COSTA E SILVA

AVISO DE LICITAÇÃO
PREGÃO ELETRÔNICO Nº 1/2021

Exclusivo ME/EPP - Aberto - COMPRASNET
A Associação Educacional Presidente Costa e Silva por meio do Pregoeiro abaixo descrito, tornam público que fará realizar a licitação em epígrafe, cujo o objeto é aquisição de Gêneros Alimentícios para fornecimento de Alimentação aos alunos matriculados no Colégio Militar do Estado do Tocantins Presidente Costa e Silva, tudo em conformidade com o Processo Administrativo nº 001/2021 Aberto; às 09h00 min (Horário de Brasília), do dia 15 de outubro de 2021. O Edital poderá ser examinado ou retirado nos sites: www.comprasnet.gov.br. Data de Assinatura: 27/09/2021.

Gurupi-TO, 27 de setembro de 2021.
MARIA LUIZA VIEIRA
Pregoeira

CAIXA CONSÓRCIOS S/A ADMINISTRADORA DE CONSÓRCIOS

CNPJ/ME nº 05.349.593/0001-09 NIRE nº 53.3.0000697-1.

ATA DA ASSEMBLEIA GERAL EXTRAORDINÁRIA
REALIZADA EM 11 DE JUNHO DE 2021

1. Data, Hora e Local: Realizada no dia 11 do mês de junho de 2021, às 12h00, na sede social da CAIXA CONSÓRCIOS S.A. ADMINISTRADORA DE CONSÓRCIOS ("Companhia"), em Brasília, Distrito Federal, Setor Hoteleiro Norte, Quadra 01, Conjunto A, Bloco E, Sala 1101, CEP 70701-050. 2. Convocação: Dispensada a publicação do edital de convocação nos termos do §4º do art. nº 14 da Lei nº 6.404/76, tendo em vista a presença da totalidade das Ações, representando a totalidade do capital social, conforme assinaturas constantes do Livro de Presença de Acionistas. 3. Presenças: Presente a totalidade das Ações; (1) CNPJ Seguros Holding Brasil S.A. (anteriormente denominada Caixa Seguros Holding S.A.) e (2) Caixa Seguros Assessoria e Consultoria Ltda., conforme registros e assinaturas constantes do Livro de Presença de Acionistas. 4. Mesa: Presidente: Sra. Rosana Techima Salsano; Secretária: Polliana Blans Libório. 5. Ordem do Dia: Aprovar a eleição de membros do Conselho Fiscal da Companhia. 6. Deliberações: Após o exame e discussão das matérias constantes da Ordem do Dia e dos respectivos documentos, as Ações autorizam a lavratura da presente ata em forma de sumário, nos termos do §1º do artigo nº 130 da Lei nº 6.404/76 e, deliberaram: 6.1. Aprovar a eleição de membros do Conselho Fiscal, para um mandato que vigorará até a posse dos eleitos na Assembleia Geral Ordinária a ser realizada até 31 de março de 2022, nos seguintes termos: (a) como membro efetivo, o Sr. Humberto Fernandes de Moura, brasileiro, casado sob o regime de comunhão parcial de bens, procurador federal, portador do RG nº 1895603 SSP/DF, inscrito no CPF/ME sob o nº 697.496.201-00, residente e domiciliado na Rua 25 Lt. 19 Bl. B Ap. 1601, Taguatinga, na Cidade de Brasília, Distrito Federal, CEP 71227-180, em substituição e complementação ao mandato em curso do Sr. Murilo Vaz Gonçalves; e (a) como membro suplente, o Sr. Murilo Vaz Gonçalves, brasileiro, casado sob o regime de comunhão parcial de bens econômico, portador da cédula de identidade RG nº 11.481.663 SSP/DF, inscrito no CPF/ME sob o nº 970.330.061-87, residente e domiciliado no SGCV Lote 21 Bloco B Ap. 1002, Ed. Elegance Park Sul, Guarã, na Cidade de Brasília, Distrito Federal, CEP 71215-710. As Ações tomaram conhecimento que os membros do Conselho Fiscal ora eleitos, preenchem as condições

previstas na Circular BACEN nº 3.433/09 e do disposto na Lei nº 6.404/76 e suas atualizações, bem como das demais disposições legais aplicáveis. Os referidos membros declararão, sob as penas da lei, não estarem impedidos para o exercício da atividade mercantil ou terem sido condenados a pena que vede, ainda que temporariamente, o acesso a cargos públicos; ou por crime falimentar, de prevaricação, peita ou suborno, concussão, peculato; ou contra a economia popular, contra o sistema financeiro nacional, contra as normas de defesa da concorrência, contra as relações de consumo, a fé pública ou a propriedade, conforme previsto no parágrafo 1º do art. 147 da Lei nº 6.404/76, cumulado com seu art. 162. Ainda, os Conselheiros serão empossados após o cumprimento das formalidades legais, sendo certo que aos mesmos foi dado amplo conhecimento dos preceitos estipulados na referida Circular BACEN nº 3.433/09 e do disposto na Lei nº 6.404/76 com suas alterações posteriores, bem como das demais disposições legais aplicáveis. 6.2. Autorizar a Diretoria da Companhia a praticar os atos necessários à implementação e formalização das deliberações aprovadas neste ato. 7. Encerramento: Nada mais havendo a tratar, a Presidente da Mesa deu por encerrada a reunião e eu, Polliana Blans Libório, designada para secretariá-la, lavrei a presente ata que, lida e achada conforme, foi aprovada por todas as Ações, conforme assinatura em livro próprio. A presente é cópia fiel da Ata lavrada em livro polliano. Brasília, 11 de junho de 2021. Mesa: Rosana Techima Salsano (Presidente da Mesa); Polliana Blans Libório (Secretária da Mesa). Protocolo JUCIS-DF nº DFN2135293895, de 28/09/2021; Registro JUCIS-DF nº 1736701, de 28/09/2021, Maximilian Patriota Carneiro, Secretário-Geral.

CENTRO UNIVERSITÁRIO UNIFTC DE VITÓRIA DA CONQUISTA

AVISO DE REGISTRO DE DIPLOMAS

Instituto Mantenedor de Ensino Superior da Bahia
Centro Universitário UNIFTC de Vitória da Conquista/BA
CNPJ: 04.670.333/0001-89

Para fins do disposto no art. 21 da Portaria MEC nº 1095, de 25 de Outubro de 2018, esta instituição de Educação Superior informa que foram registrados 9 (nove) diplomas no período de 18/08/2021 a 15/09/2021, nos seguintes livros de registro e sequências numéricas: [livro 3 - registros 0064256; 0064253; 0064263; 0064259; 0064258; 0064262; 0064264; 0064261; 0064260].
A relação dos diplomas registrados poderá ser consultada em até quinze dias, no endereço <https://www.ftc.br/graduacao/diplomas/>

Vitória da Conquista-BA, 16 de setembro de 2021
NÚBIA SOUZA MARTINS
Secretária Acadêmica

COMITÊ PARALÍMPICO BRASILEIRO

EXTRATO DE REGISTRO DE PREÇOS

Contratada: Associação Beneficente Sirla - Hospital do Coração - EPP, CNPJ: 60.453.024/0003-90; Processo 306/21; Ata de RP nº 15/CPB/2021; Objeto: Prestação de Serviços de Exames de Diagnóstico por Imagem; Valor: R\$ 182.995,00 (cento e oitenta e dois mil, novecentos e noventa e cinco reais); Vigência: 12 (doze) meses; Assinatura: 06/08/2021.

EXTRATO DE TERMO ADITIVO

2º TERMO ADITIVO: SOTHIS TECNOLOGIA E SERVIÇOS DE TELECOMUNICAÇÕES LTDA; CNPJ: 11.278.588/0001-66; Contrato nº 042/CPB/2018; Processo: 0490/18; Objeto O presente termo tem como objetivo o acréscimo em bens ao Contrato de nº 042/CPB/2018 firmado para a prestação de Serviços de acesso IP permanente, dedicado e exclusivo, com fornecimento de link com disponibilidade 24 (vinte e quatro) horas por dia, durante 07 (sete) dias da semana, todos os dias do ano, a partir de sua ativação até o término do contrato para acesso à Internet homologado pela ANATEL sem limite de tráfego, para atender a necessidades do Comitê Paralímpico Brasileiro, conforme especificações constantes do Termo de Referência - Anexo I; Assinatura: 14/09/2021.

CONFEDERAÇÃO BRASILEIRA DE TRABALHADORES DE SERVIÇOS CÍVIS
-COBRAPOL

EDITAL DE CONVOCAÇÃO

O Presidente da Confederação Brasileira de Trabalhadores Policiais Cívils - COBRAPOL no uso de suas atribuições estatutárias, CONVOCA as entidades filiadas para participarem do CONGRESSO NACIONAL DA COBRAPOL a realizar-se nos dias 18 e 19 de novembro de 2021 com abertura no dia 18/11 às 18h00min, no Auditório do Sindicato dos Policiais Cívils de Mato Grosso do Sul - Sinpol/MS, situado na Rua Teodoro de Carvalho, José Aarão - Campo Grande/MS, com a seguinte programação e para deliberação das COBRAPOL. Dia 18/11/2021: 18:00 Abertura do CONGRESSO NACIONAL DA COBRAPOL. Dia 19/11/2021: 09:00 - Início dos trabalhos; 09:15 - apresentação e prestação de contas 09/2019 a 07/2021; 12:00 - Intervalo/almoço; 14:00 - Esclarecimentos e votação das contas 09/2019 a 07/2021; 16:00 - deliberações sobre as ações da UPB. 17:00 - alteração estatutária; 18:00 - Encerramento.

Brasília, 29 de setembro de 2021.
ANDRE LUIZ GUTIERREZ

CONSÓRCIO ENERGÉTICO CRUZEIRO DO SUL

EXTRATO DE CONTRATO

Contrato CECS Nº 009/2021; Contratada: MATRIX Services, Consultoria e Gestão de Energia Ltda.; CNPJ: 19.893.571/0001-20; Modalidade: Inexigibilidade; Objeto: Contratação prestação de serviço especializado de consultoria regulatória, com base no marco regulatório do Setor Elétrico Brasileiro, pelo eng.º Ricardo Alberto Suassuna de Medeiros, CREA nº 160.321.156-0, em caráter personalíssimo e exclusivo, por meio da empresa MATRIX Services, visando obter junto à Agência Nacional de Energia Elétrica - ANEEL, a recomposição de prazo da outorga de concessão para a exploração do aproveitamento do potencial hidrelétrico da UHE Governador Jayme Canet Júnior; Data de Assinatura: 01/09/2021; Vigência: 24 meses; Valor Global: R\$ 758.206,00; Signatários: Luiz Fernando Prates de Oliveira - Superintendente Geral, e Luiz Carlos Bublinski - Superintendente Administrativo Financeiro, pelo Consórcio Energético Cruzeiro do Sul, e Rubens Celso Alves Misorelli Filho - Diretor Presidente, pela Contratada.

CONSÓRCIO INTERMUNICIPAL DE DESENVOLVIMENTO DO CIRCUITO
DO DIAMANTE DA CHAPADA DIAMANTINA - CIDCD - CHAPADA FORTE

AVISO DE LICITAÇÃO Nº 5/2021
TOMADA DE PREÇOS Nº 2/2021.

Objeto: Contratação de empresa especializada em engenharia para construção de passagem molhada sobre o rio Paraguaçu, ligando a comunidade Santa Luzia, no município de Boa Vista do Tupim/BA à sede do Município de Itaeté/BA, conforme Convênio CAR de nº 492/2021, executado pelo Consórcio Chapada Forte. Tipo: Menor Preço Global. Data: 15/10/21 às 09:00h, na sede do Consórcio Chapada Forte. Edital e divulgação dos outros atos, Diário Oficial site: <http://www.chapadaforte.transparenciaoficial.ba.com.br/diariooficial/2021/> Informações: 08:00h às 12:00h e das 14:00h às 16:00h, no email: chapadaforteadm@gmail.com.

Andaraí, 29 de setembro de 2021.
JOÃO BATISTA RODRIGUES LIMA
Presidente da CPL



109

ATA DA REUNIÃO

Licitação nº 005/2021 Tomada de Preço nº 002/2021

Objeto: Contratação de empresa especializada em engenharia para construção de passagem molhada sobre o rio Paraguaçu, ligando a comunidade Santa Luzia, no município de Boa Vista do Tupim/BA à sede do município de Itaetê/BA, conforme Convênio CAR de nº 492/2021, executado pelo Consórcio Chapada Forte.



PREÂMBULO

Aos quinze dias do mês de outubro de 2021, às nove horas, reuniram-se na Sede do Consórcio Chapada Forte de Andaraí, situado na Rua Aureliano Gondim, s/n, Centro, sob a Presidência do Sr. João Batista Rodrigues Lima. **COMISSÃO PERMANENTE DE LICITAÇÕES**, nomeada através do Decreto nº 2.319 de 21 de maio de 2021, presentes ao certame os seguintes membros: Hogana Bricia Lopes e Lopes e Ênio José Brito Santana, para proceder ao julgamento da **LICITAÇÃO** nos autos do processo em epígrafe. Aberta a sessão, dando continuidade procedeu-se o exame dos documentos oferecidos pelo interessado, referente aos envelopes da Habilitação e Proposta de Preço, na seguinte conformidade:

CREDENCIAMENTO

EMPRESA/CNPJ	REPRESENTANTE/CPF
CONSTRUTORA ITIBIRABA LTDA - CNPJ Nº 10.904.108/0001-62, PARTICIPA COMO ME.	ROBERTO LOPES NUNES FERREIRA – CPF: 945.309.985-68
SOLIDEZ ENGENHARIA E CONSTRUÇÕES EIRELI – EPP – CNPJ: 22.942.755/0001-48, PARTICIPA COMO ME.	CARLOS ANDRÉ PENA MESSIAS DE FIGUEIREDO – CPF: 499.554.035-00
BA EDIFICAÇÕES E SERVIÇOS DE CONSTRUÇÃO LTDA – CNPJ: 16.850.676/0001-04, PARTICIPA COMO NORMAL	RITA CERQUEIRA TROCOLI – CPF: 831.693.505-87

As empresas foram consideradas **CREDENCIADAS** e representadas conforme Credenciamento em anexo. Logo após recebemos os envelopes 01 (envelope de Habilitação) e 02 (PROPOSTA DE PREÇO) das empresas participantes. Dando seguimento a CPL abriu os envelopes de Habilitação das empresas participantes e em seguida encaminhou para as mesmas analisarem as documentações. Ao final da análise das Documentações das mesmas, os representantes das empresas **SOLIDEZ ENGENHARIA E CONSTRUÇÕES** e **BA EDIFICAÇÕES E SERVIÇOS DE CONSTRUÇÃO LTDA** questionaram que a empresa **CONSTRUTORA ITIBIRABA LTDA** não apresentou declaração explícita de máquinas e equipamentos conforme item 8.3.4 “i”; atestados sem registro no CREA; e não foi verificada comprovação de vínculo da engenheira Noemile dos Reis Brito com a empresa participante do certame, bem como a declaração de Carlos Alberto Filho está sem reconhecimento de firma, conforme item 8.3.4 “e”, portanto foi verificado pela

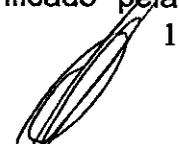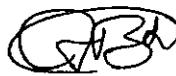

OTF
S

comissão e o engenheiro presente resultando na **INABILITAÇÃO** da empresa **CONSTRUTORA ITIBIRABA LTDA**. As empresas **SOLIDEZ ENGENHARIA E CONSTRUÇÕES** e **BA EDIFICAÇÕES E SERVIÇOS DE CONSTRUÇÃO LTDA** atendeu todos os requisitos estabelecidos no edital quando aos documentos de Habilitação, portanto consideradas **HABILITADAS**. Concedido prazo para interposição de recurso referente à Habilitação os mesmos renunciaram o direito de interposição. Aberto o envelope 2 (**PROPOSTA DE PREÇOS**) para análise do Presidente e Comissão presente e posteriormente, pelo Engenheiro **Sr. Gerbes Barbosa Gomes** neste ato representado pelo Consórcio Chapada Forte. Ao analisar a proposta da empresa **BA EDIFICAÇÕES E SERVIÇOS DE CONSTRUÇÃO LTDA**, foi visto que, a mesma apresentou a composição de preços unitários incompleta, faltando à apresentação dos preços unitários com BDI em cada composição. Além disso, quando multiplicado os valores apresentados nas composições de preços unitários sem BDI, pelo percentual de 1,2685 (sendo o valor do BDI 26,85%), verificou-se incompatibilidade entre os valores apresentados na planilha orçamentária da proposta de preços, portanto a mesma será considerada **DECLASSIFICADA**. Ao analisar a proposta da empresa **SOLIDEZ ENGENHARIA E CONSTRUÇÕES EIRELI – EPP**, verificou-se que a empresa atendeu todos os requisitos estabelecidos no edital quando a apresentação da proposta, portanto considerada **CLASSIFICADA**.

Ordem de classificação:

SOLIDEZ ENGENHARIA E CONSTRUÇÕES EIRELI – EPP - R\$ 1.120.900,76
(Um milhão, cento e vinte mil, novecentos reais e setenta e seis centavos).


Adotando o critério de menor preço global, proclamou - se primeira classificada a Licitante: **SOLIDEZ ENGENHARIA E CONSTRUÇÕES EIRELI – EPP**, com o valor de **R\$ 1.120.900,76** (um milhão cento e vinte mil, novecentos reais e setenta e seis centavos).

Concedido prazo para interposição de recurso referente à proposta de preços, a empresa **BA EDIFICAÇÕES E SERVIÇOS DE CONSTRUÇÃO LTDA**, manifesta intenção, com a seguinte argumentação: De acordo com o Acórdão 2546/2015 do art. 43, inciso 3º da lei 8.666/93, que permite a Comissão ou Autoridade superior, a promoção de diligência destinada a esclarecer ou a complementar a instrução do processo, vedada a inclusão posterior de documento ou informação que deveria constar originalmente da Proposta. Deste modo abre-se o prazo recursal.

Nada mais havendo a tratar, foi encerrada a sessão, cuja ata vai assinada pelo Presidente juntamente com os Membros da comissão e engenheiro aqui presente.



João Batista Rodrigues Lima
Presidente da CPL

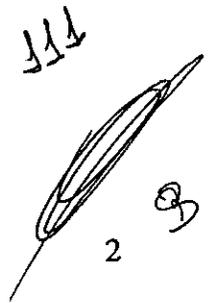



Consórcio Intermunicipal de Desenvolvimento do
Circuito do Diamante da Chapada Diamantina
CIDCD – Chapada Forte

Hogana Bricia Lopes e Lopes
Membro

Ênio José Brito Santana
Membro

Gerbes Barbosa Gomes
Engenheiro Civil CREA-BA 89322/D

Licitante:

CONSTRUTORA ITIBIRABA LTDA
SOLIDEZ ENGENHARIA E CONSTRUÇÕES EIRELI - EPP

Bruccoli
BA EDIFICAÇÕES E SERVIÇOS DE CONSTRUÇÃO LTDA

132

3



ESTADO DA BAHIA
Secretaria da Administração

CERTIFICADO DE REGISTRO CADASTRAL - CRC
Nº 0026962-0

Data Inscrição: 06/06/2019

Data Renovação: 12/11/2020

Vencimento : 07/11/2021

DADOS DO FORNECEDOR

CNPJ: 16.850.676/0001-04
 Razão Social: BA EDIFICACOES E SERVICOS DE CONSTRUCAO LTDA
 Nome Fantasia: BA EDIFICACOES
 Situação Cadastral: Ativos
 Categoria: EPP - Empresa de Pequeno Porte
 Endereço: RUA FREDERICO SIMOES EDF ORLANDO GOMES, 153 SALAS 1203/1204 CAMINHO DAS ARVORES
 Município: SALVADOR
 Estado: BA CEP: 41.820-774

SÓCIO (S)

NOME:	CGC/CPF:	PARTICIPAÇÃO:	SÓCIO SERVIDOR:
FILLIPE VIVAS PEREIRA	057.417.755-86	50%	NÃO
BRUNO MORAES AMORIM	057.961.735-10	50%	NÃO

FINALIDADE DO CERTIFICADO

Válido para todas as modalidades de licitação em conformidade com a legislação vigente, observadas as exigências adicionais estabelecidas nos instrumentos convocatórios.

DOCUMENTOS

Habilitação Jurídica	Nº Documento	Vencimento	Vencido	Situação da Certidão
CNPJ/CPF	16.850.676/0001-04			
CONTRATO SOCIAL	15/10/2019			
Regularidade Fiscal e Trabalhista	Nº Documento	Vencimento	Vencido	Situação da Certidão
CADASTRO DE CONTRIBUINTE ESTADUAL	103.983.088			
CADASTRO DE CONTRIBUINTE MUNICIPAL	434.191/001-85	31/12/2021		
REGULARIDADE FAZENDA FEDERAL E A DIVIDA ATIVA E INSS	S/N	25/05/2021	X	1
REGULARIDADE COM A FAZENDA ESTADUAL	20213422799	22/10/2021		NEGATIVA
REGULARIDADE COM A FAZENDA MUNICIPAL	1091999	18/03/2022		Negativo
REGULARIDADE COM O FGTS - CEF	2021082901162004184800	27/09/2021		
CERTIDAO DE DEBITOS TRABALHISTAS	20018776/2021	24/12/2021		

Qualificação Técnica	Nº Documento	Vencimento	
CREA-CONS REGIONAL DE ENG E AGRONOMIA	87153/2021	30/07/2021	X
Qualificação Econômico-Financeira	Nº Documento	Vencimento	
BALANÇO PATRIMONIAL	31/12/2019	30/09/2021	
CONCORDATA E FALENCIA	004984551	28/07/2021	X

CÓDIGOS DAS FAMÍLIAS DE MATERIAIS E/OU SERVIÇOS PARA OS QUAIS A EMPRESA ESTÁ APTA A FORNECER

03.22 SERVIÇOS DE ALVENARIA, CONCRETO E PINTURA DE PEQUENO PORTE	07.05 OBRAS CIVIS DE EDIFICAÇÕES
07.07 OBRAS CIVIS DE ESTRUTURAS DE CONCRETO	07.09 OBRAS CIVIS DE ESTRUTURAS PRE - MOLDADAS
07.12 OBRAS CIVIS DE FUNDACÕES	07.17 OBRAS CIVIS DE MURÓS DE ARRIMO E GABIOES
07.29 OBRAS CIVIS DE REFORMAS PREDIAIS	08.02 INSTALACAO DE PISOS E FORROS
08.04 INSTALACAO DE FORRO E PEÇA DE DECORACAO EM GESSO	08.13 INSTALACAO E MONTAGEM DE DIVISORIA

DEMONSTRAÇÕES CONTÁBEIS

Data Balanço Patrimonial:	31/12/2019	Receita Operacional Líquida:	1.480.053,70
Receita Operacional Bruta:	1.523.022,00	Patrimônio Líquido:	1.560.413,85
Capital Social:	1.000.000,00	Índice de Endividamento:	0,00
Índice de Liquidez Corrente:	336,95	Solvência Geral:	427,54
Índice de Liquidez Geral:	336,95		

A aceitação do presente certificado está condicionada à verificação da validade na internet no endereço www.comprasnet.ba.gov.br - Imprimir Certificado ou através do Sistema Integrado de Material, Patrimônio e Serviços - SIMPAS - Extrato do Fornecedor.

Emitido em, 22/09/2021 às 11:18



Estado da Bahia